



车棚剖面图

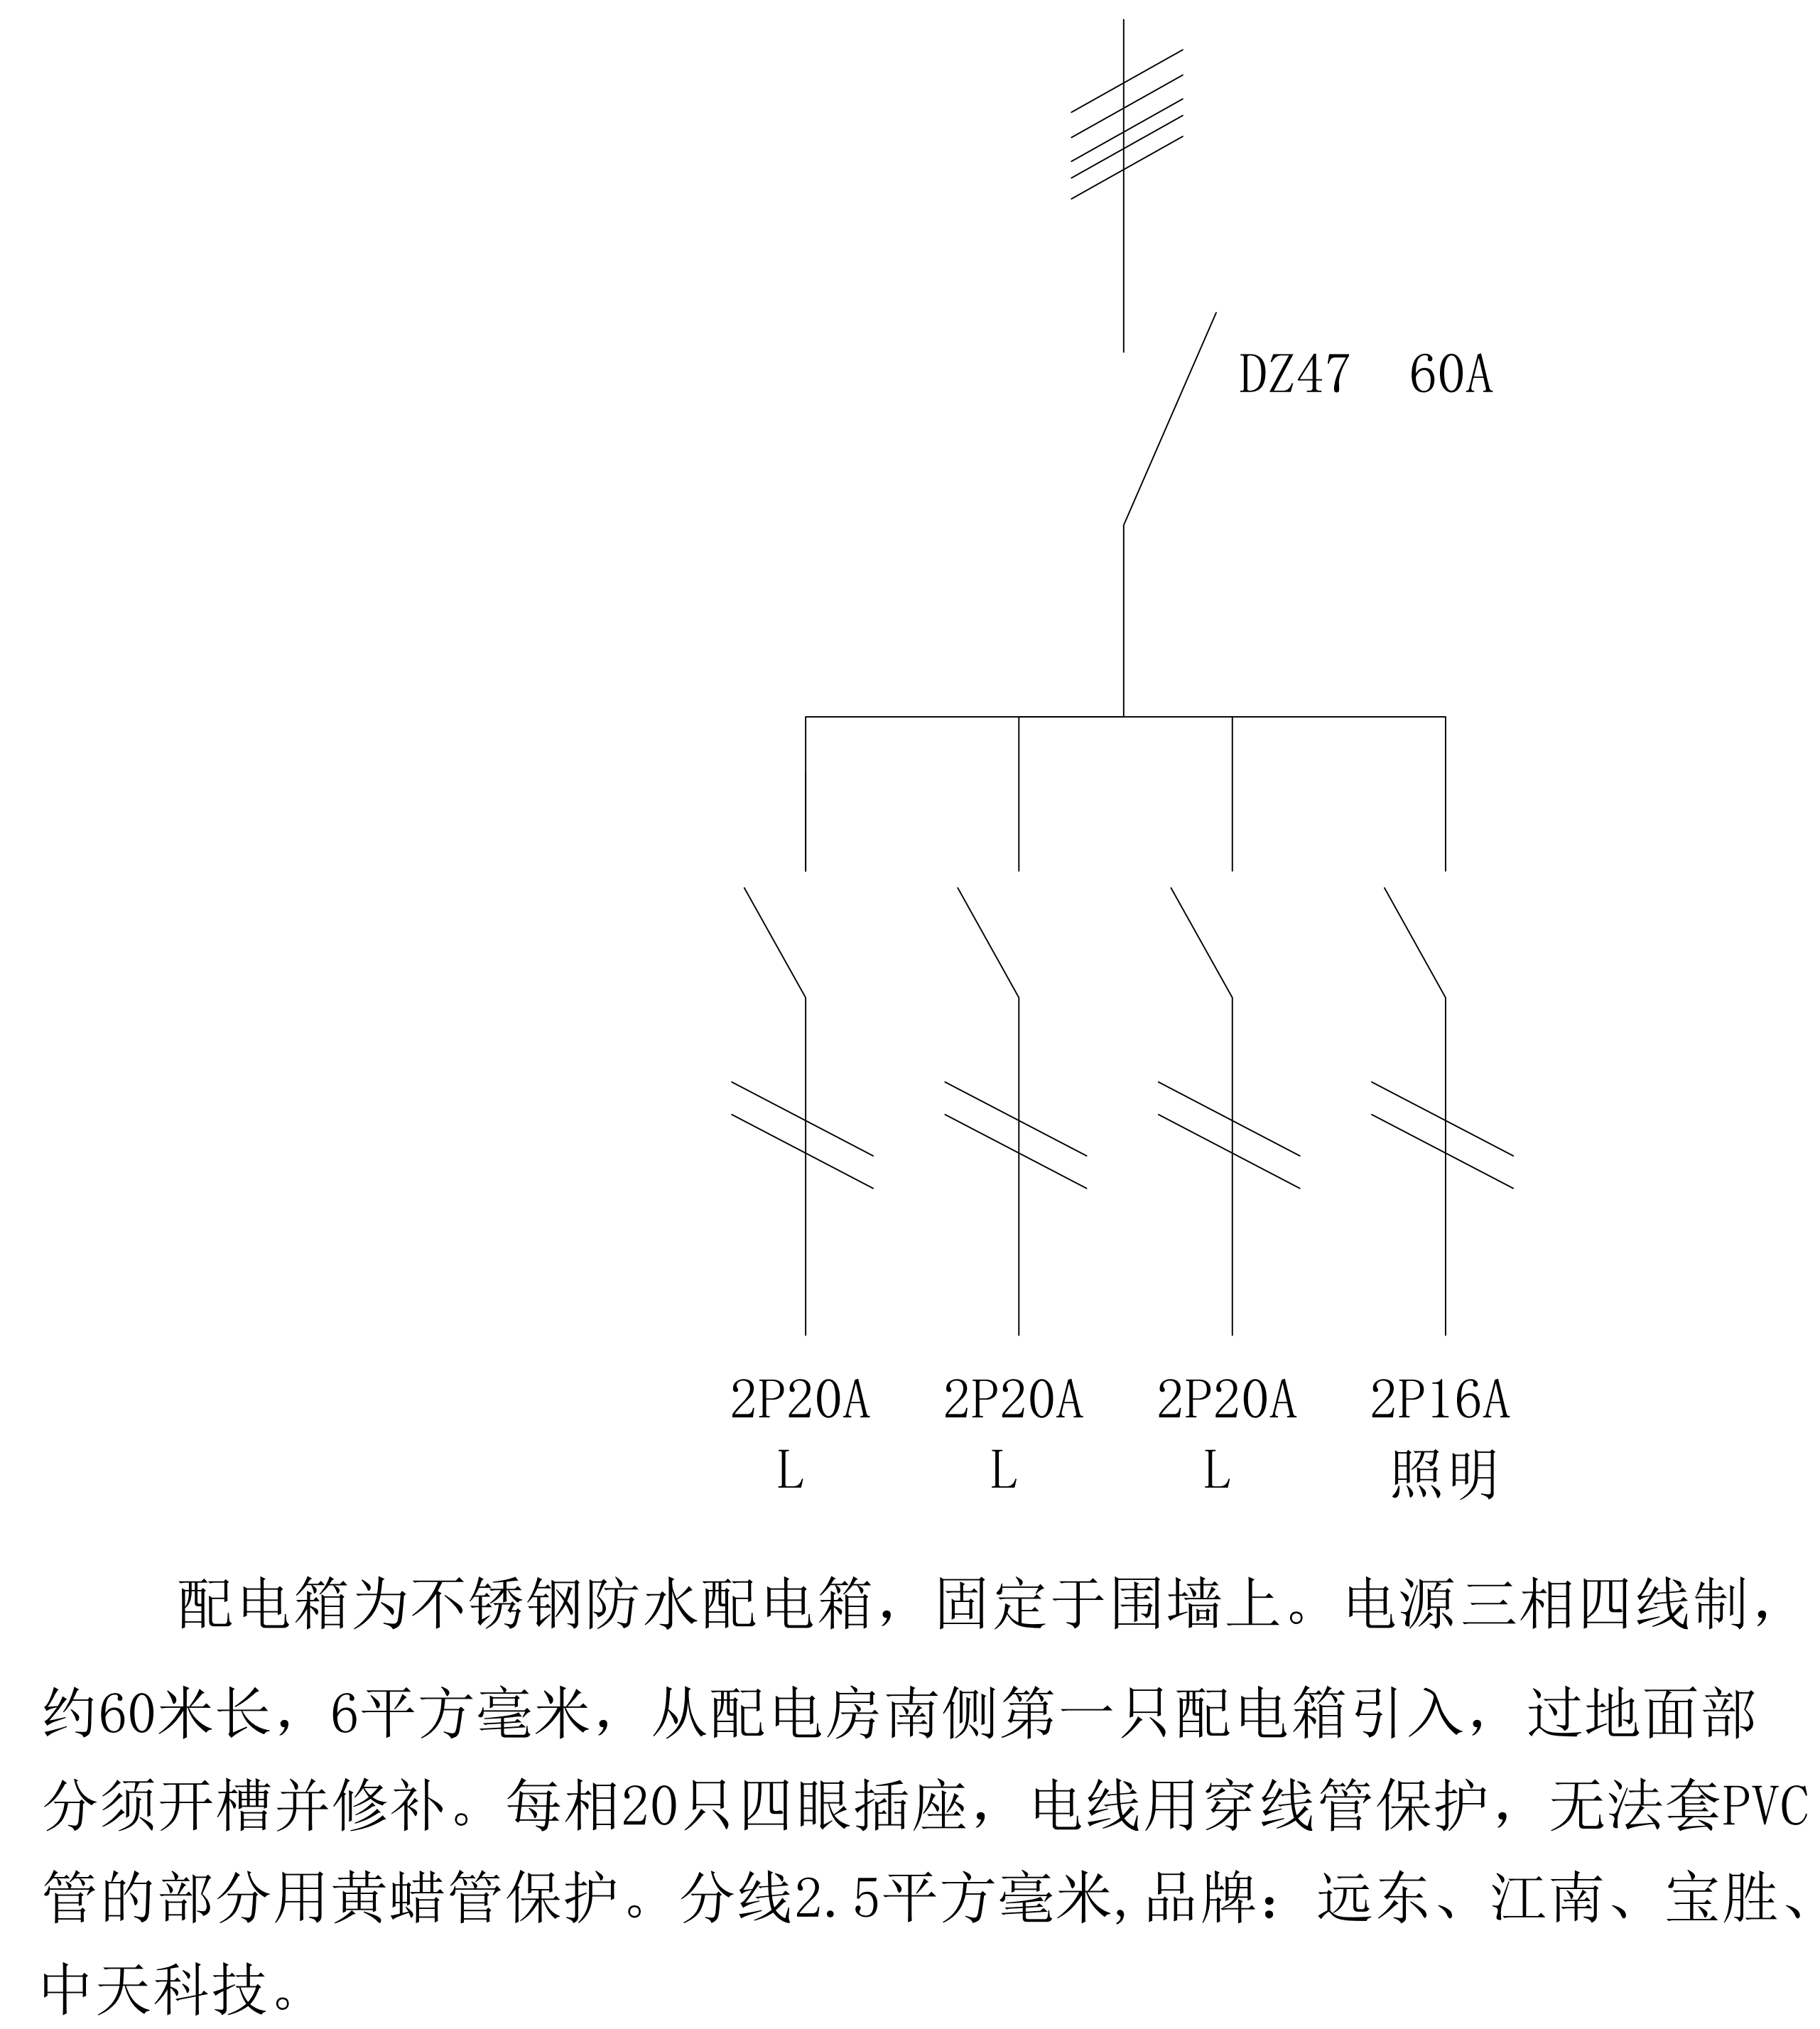

车棚配电图

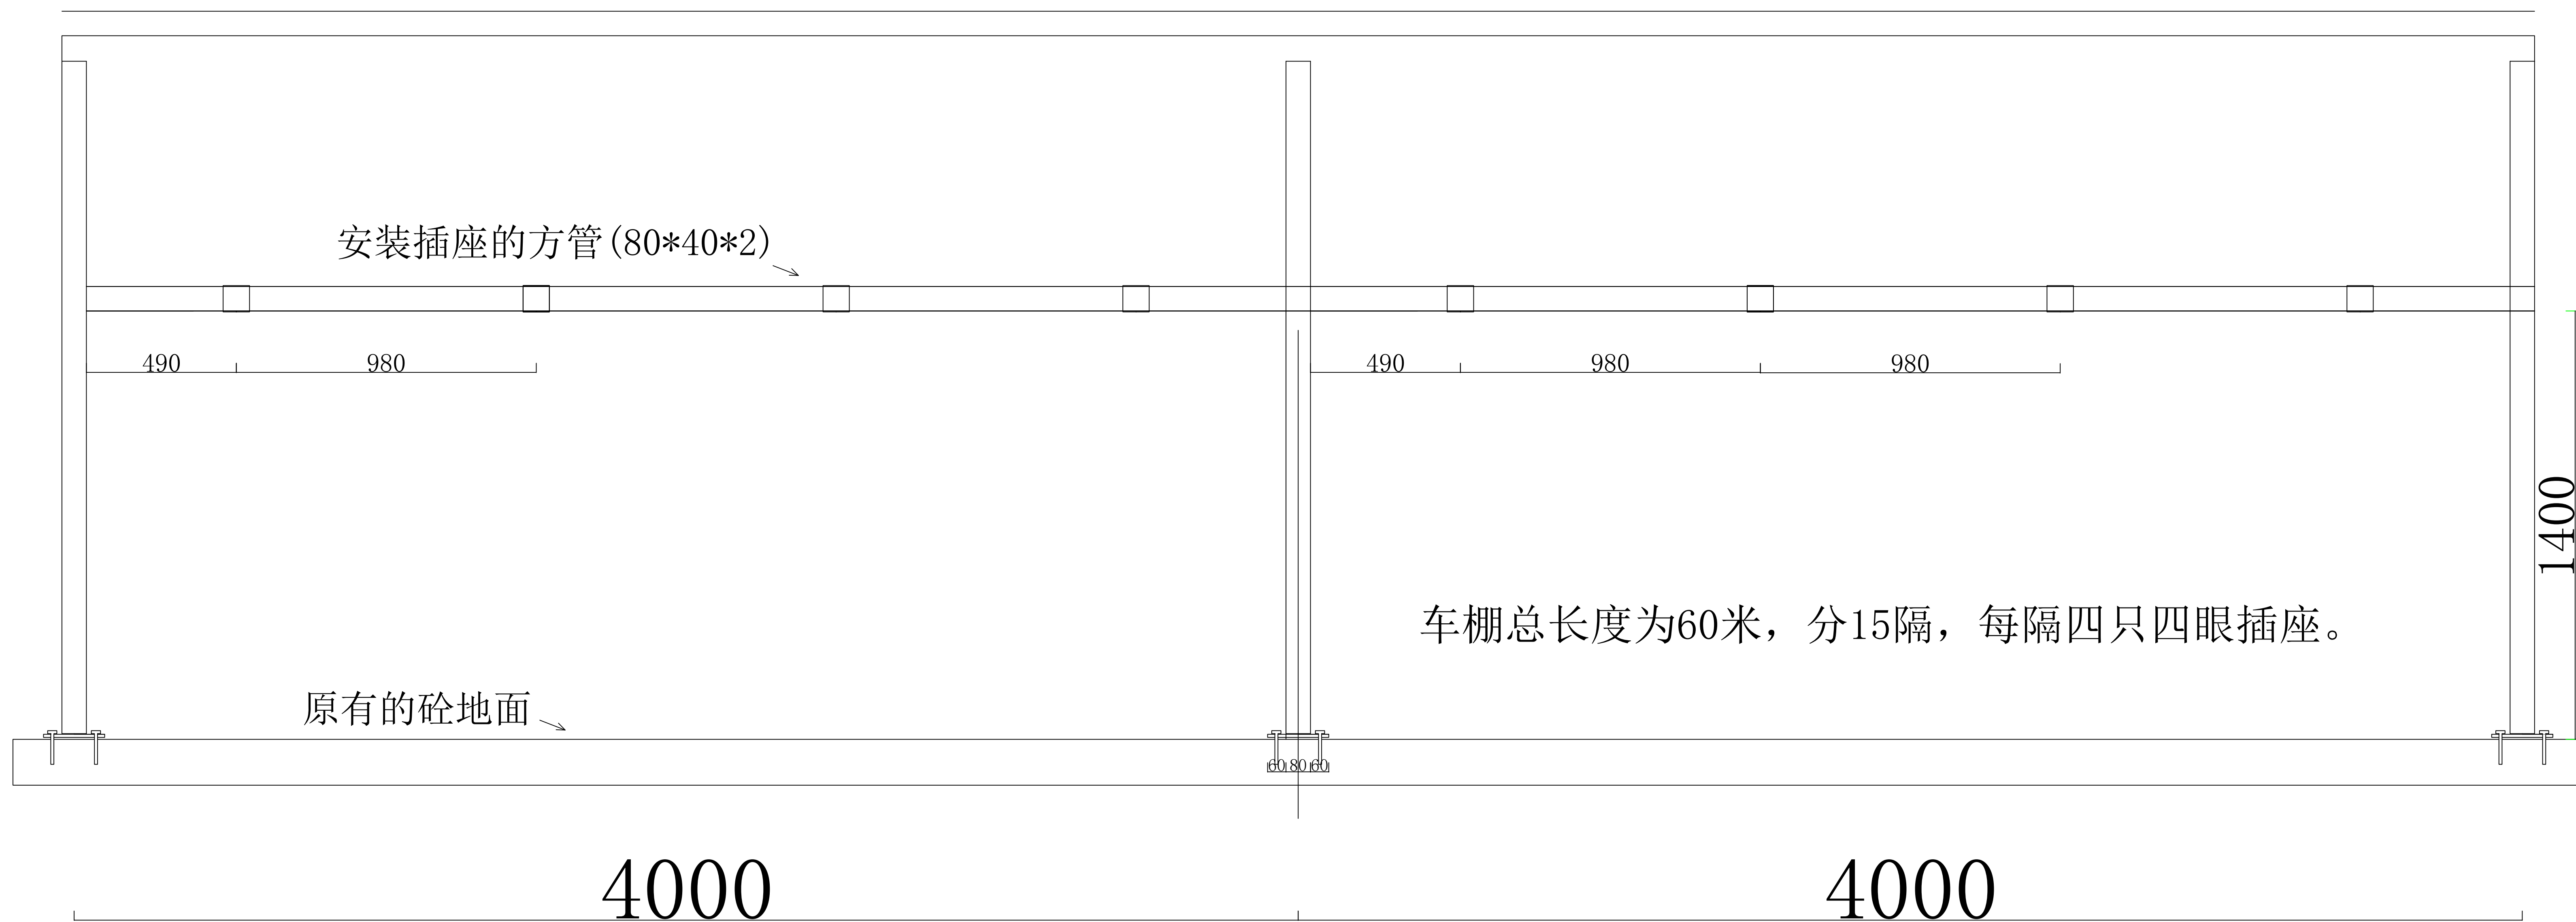

车棚立面图